


№ п/п	Шифр объекта	Наименование объекта	Кол-во квартир	Общ. площадь-квартир	Льготой (индивидуальный проект)	Кол-во этажей
1	2	3	4	5	6	7
Жилой комплекс "Прибрежный-1"						
1		Жилой дом тип Ia	16	1936,0	Индивидуальный	6
2,3,4		Жилой дом тип I	48	5793,1	Индивидуальный	5
5,6		Жилой дом тип Ia	32	3867,6	Индивидуальный	6
7,8,9		Жилой дом тип I	48	5755,4	Индивидуальный	5
10,11,12		Жилой дом тип Ia	48	5791,2	Индивидуальный	6
13		Жилой дом тип II	24	2320,6	Индивидуальный	6-8
14		4х блок-сводный жилой дом тип IV	4	1054,8	Индивидуальный	3
15,16,18,19		3х блок-сводный жилой дом тип IV	12	3139,4	Индивидуальный	3
19,20		4х блок-сводный жилой дом тип IV	8	2092,8	Индивидуальный	3
21,22		3х блок-сводный жилой дом тип IV	6	1566,9	Индивидуальный	3
23,24		4х блок-сводный жилой дом тип IV	8	2096,0	Индивидуальный	3
25		4х блок-сводный жилой дом тип IVa	4	747,6	Индивидуальный	2
26		4х блок-сводный жилой дом тип IVb	4	745,6	Индивидуальный	2
27		ТП				1
28,29,30		Трансформаторная подстанция			407-3-518-88 ПК	1
Всего в "Прибрежный-1"			37043,43			
Жилой комплекс "Прибрежный-2"						
27-31		Жилой дом тип I	80	8969,75	Индивидуальный	5
32-35		2х блок-сводный жилой дом	8	2072,0	Индивидуальный	3
36		2х блок-сводный жилой дом	2	1416,1	Индивидуальный	4
37		2х блок-сводный жилой дом	2		Индивидуальный	3
38		ТП			407-3-518-88 ПК	1
Всего в "Прибрежный-2"			12459,85			
Жилые дома по ул. Мокяйская						
39		Жилой дом 1	140	7088,77	Индивидуальный	10
40		Жилой дом 2	140	7088,77	Индивидуальный	10
41		Жилой дом 3	140	7088,77	Индивидуальный	10
Всего на "Мокяйской"			21266,31			

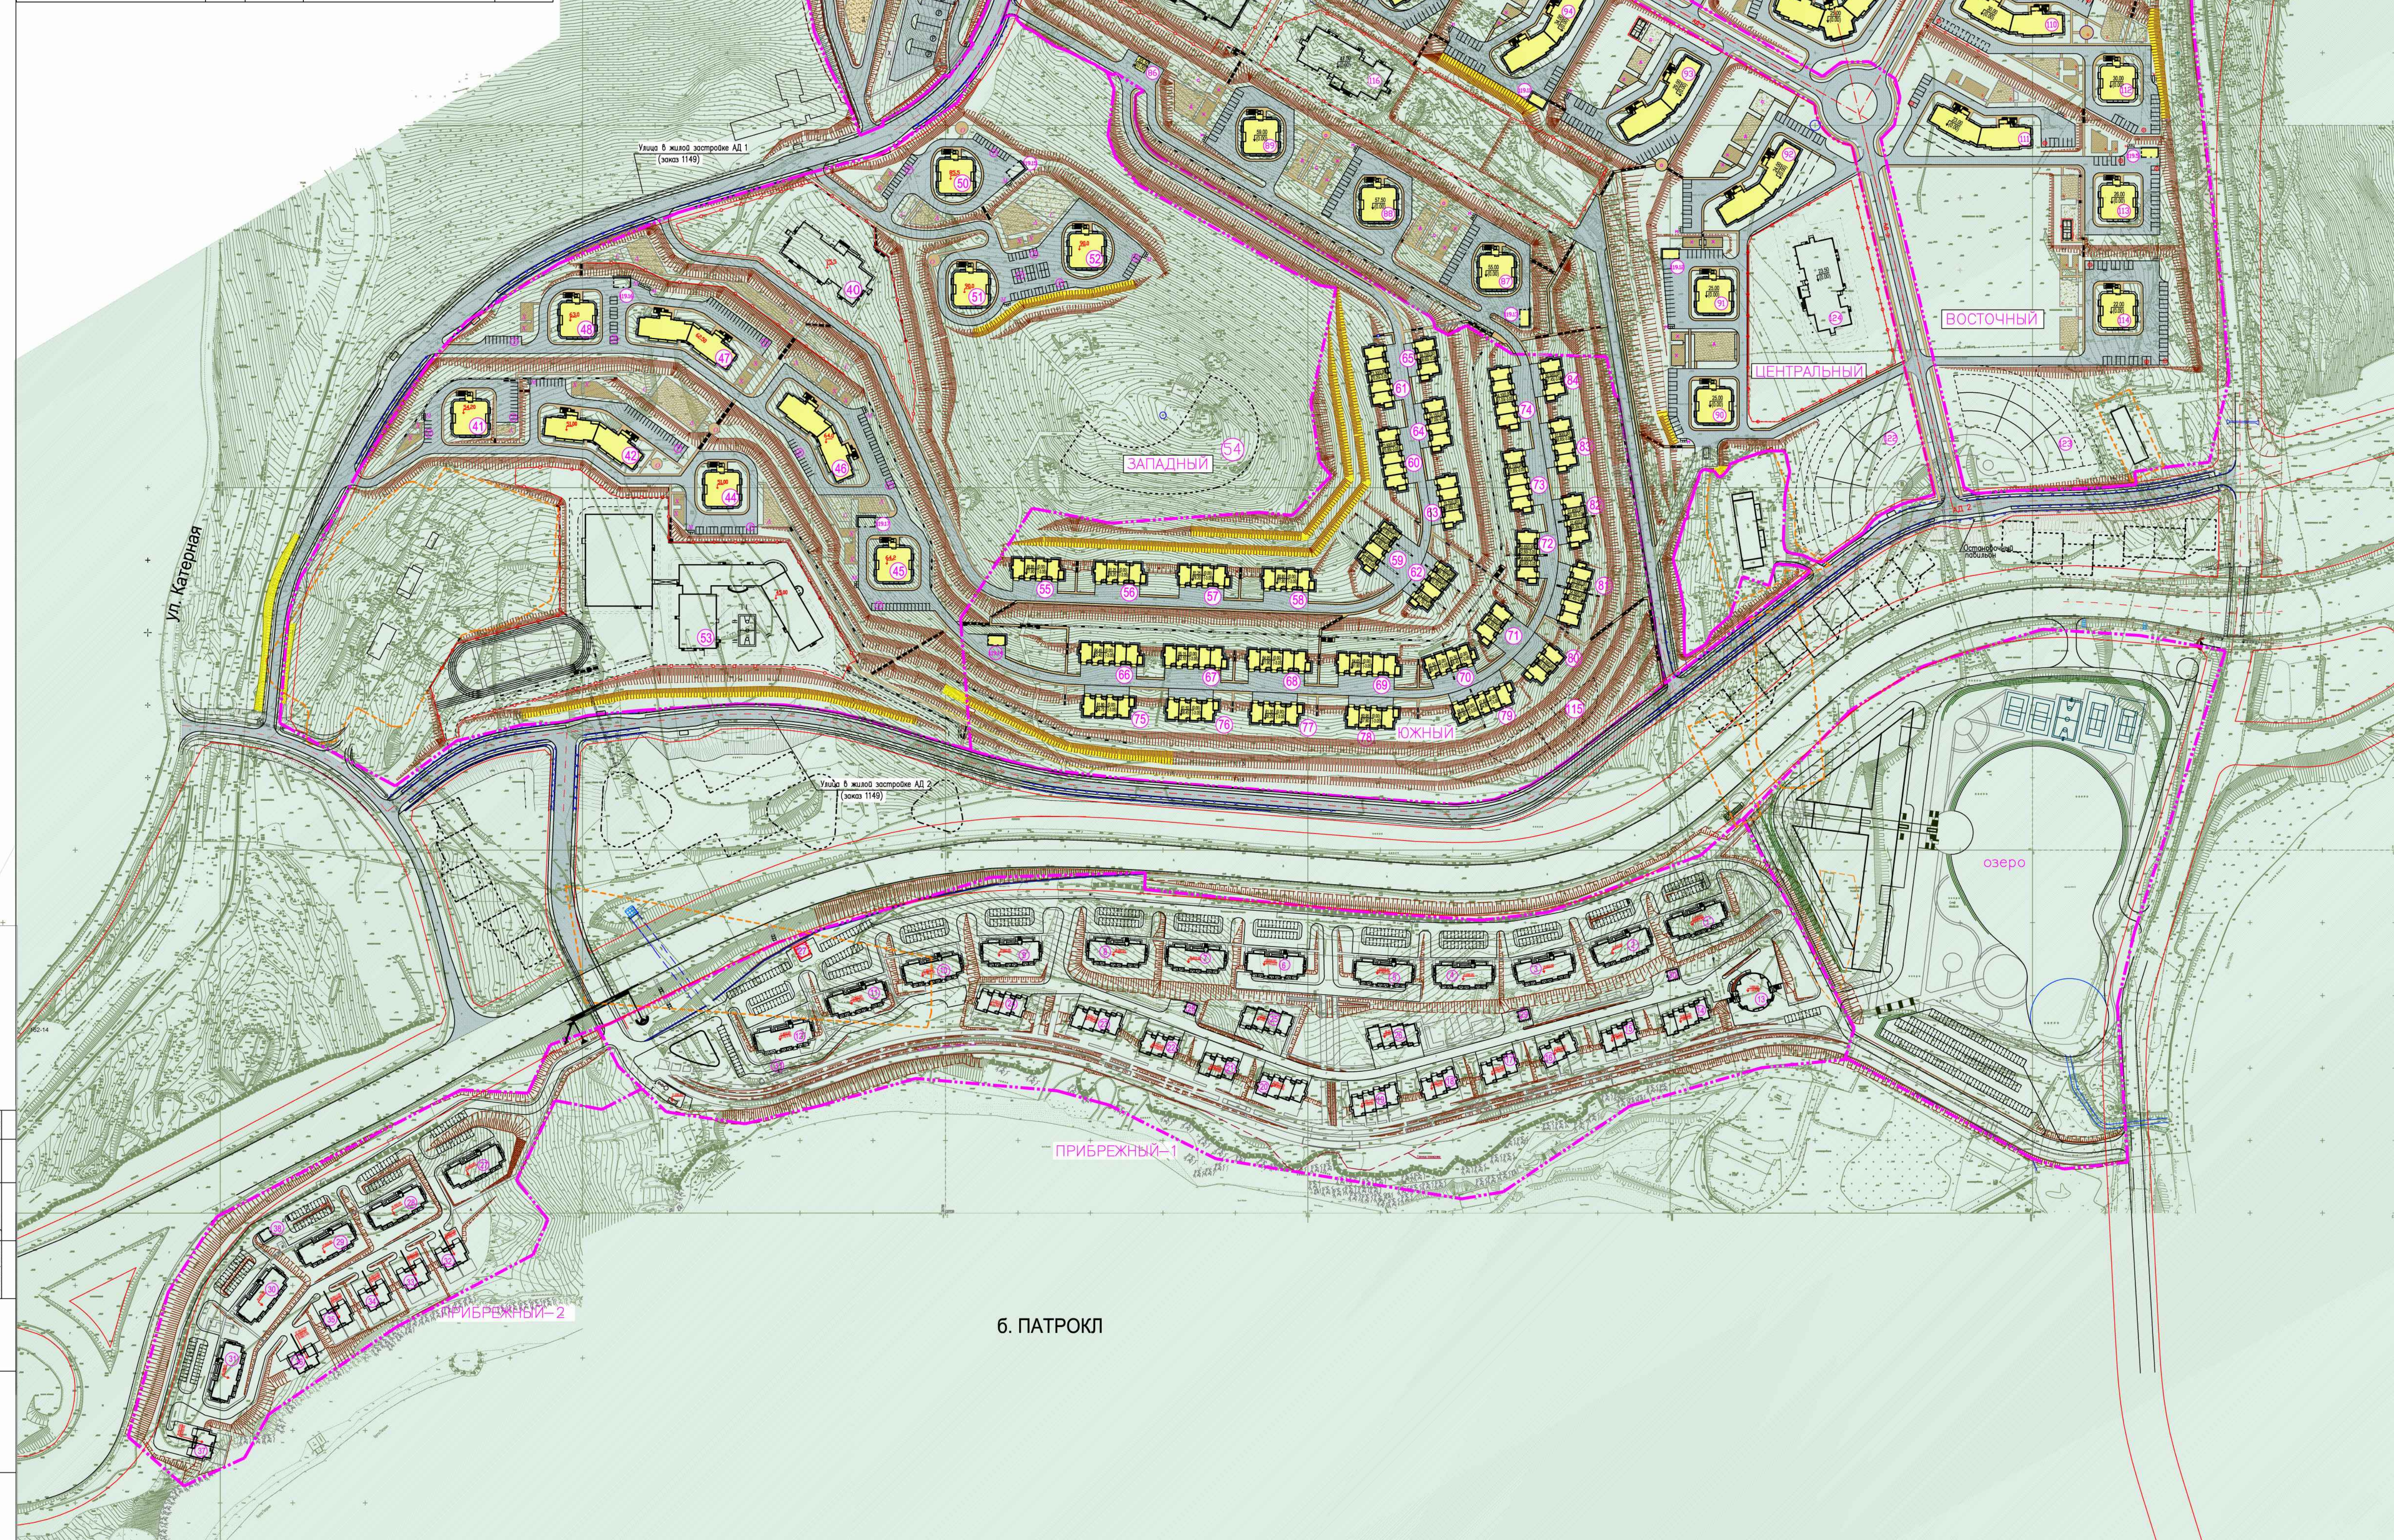

N п/п	Шифр объекта	Наименование объекта	Кол-во квартир	Общ. площадь квартир	Типовой (индивидуальный) проект		Кол-во этажей
1	2	3	4	5	6	7	
Жилой комплекс "Северный"							
126		Жилой дом №126	196	12414,70	Индивидуальный		17
127		Жилой дом №127	196	12414,70	Индивидуальный		17
128		Жилой дом №128	196	12414,70	Индивидуальный		17
129		Жилой дом №129	196	12414,70	Индивидуальный		17
130		Жилой дом №130	196	12414,70	Индивидуальный		17
131		Жилой дом №131	196	12414,70	Индивидуальный		17
132		Жилой дом №132	196	12414,70	Индивидуальный		17
133		Жилой дом №133	196	12414,70	Индивидуальный		17
134		Жилой дом №134	196	12414,70	Индивидуальный		17
135		Жилой дом №135	196	12414,70	Индивидуальный		17
136		Жилой дом №136	108	6020,40	Индивидуальный		9
137		Жилой дом №137	108	6020,40	Индивидуальный		9
138		Жилой дом №138	108	6020,40	Индивидуальный		9
139		Жилой дом №139	108	6020,40	Индивидуальный		9
140		Жилой дом №140	119	7012,00	Индивидуальный		17
141		Жилой дом №141	119	7012,00	Индивидуальный		17
142		Жилой дом №142	119	7012,00	Индивидуальный		17
143		Жилой дом №143	119	7012,00	Индивидуальный		17
119.8 - 119.10		Трансформаторные подстанции	-	-	407-3-518.88 ПК		1
147		ВНС	-	-			1
				176276,6			
Перспективное строительство							
144		Детский садик на 280 мест	-	-	Индивидуальный		3
145		Детский садик на 280 мест	-	-	Индивидуальный		3
146		Торговое здание	-	-	Индивидуальный		3
Жилой комплекс "Восточный"							
Проектируемые здания и сооружения							
96		Жилой дом N 96	119	7012,0	Индивидуальный		17
97		Жилой дом N 97	119	7012,0	Индивидуальный		17
98		Жилой дом N 98	108	6020,4	Индивидуальный		9
99		Жилой дом N 99	108	6020,4	Индивидуальный		9
100		Жилой дом N 100	108	6020,4	Индивидуальный		9
101		Жилой дом N 101	108	6020,4	Индивидуальный		9
102		Жилой дом N 102	108	6020,4	Индивидуальный		9
103		Жилой дом N 103	108	6020,4	Индивидуальный		9
104		Жилой дом N 104	108	6020,4	Индивидуальный		9
105		Жилой дом N 105	119	7012,0	Индивидуальный		17
106		Жилой дом N 106	119	7012,0	Индивидуальный		17
107		Жилой дом N 107	119	7012,0	Индивидуальный		17
108		Жилой дом N 108	108	6020,4	Индивидуальный		9
109		Жилой дом N 109	108	6020,4	Индивидуальный		9
110		Жилой дом N 110	108	6020,4	Индивидуальный		9
111		Жилой дом N 111	108	6020,4	Индивидуальный		9
112		Жилой дом N 112	56	3712,0	Индивидуальный		9
113		Жилой дом N 113	56	3712,0	Индивидуальный		9
114		Жилой дом N 114	56	3712,0	Индивидуальный		9
119.1 - 119.3		Трансформаторные подстанции	-	-	407-3-518.88 ПК		1
				112420,4			
Перспективное строительство							
120		Центр обслуживания населения	-	-	Индивидуальный		2-3
121		Общественно-торговый комплекс	-	-	Индивидуальный		2-3
123		Торговый центр	-	-	Индивидуальный		2-3
Жилой комплекс "Центральный"							
Проектируемые здания и сооружения							
86		Резидентный детский садик	-	-	407-3-660.03 ПК		1
87		Жилой дом №87	56	3712,0	Индивидуальный		9
88		Жилой дом №88	56	3712,0	Индивидуальный		9
89		Жилой дом №89	56	3712,0	Индивидуальный		9
90		Жилой дом №90	56	3712,0	Индивидуальный		9
91		Жилой дом №91	56	3712,0	Индивидуальный		9
92		Жилой дом №92	108	6068,28	Индивидуальный		9
93		Жилой дом №93	108	6068,28	Индивидуальный		9
94		Жилой дом №94	108	6068,28	Индивидуальный		9
95		Жилой дом №95	108	6068,28	Индивидуальный		9
119.11 - 119.13		Трансформаторные подстанции	-	-	407-3-		

№ пп	Шифр объекта	Наименование объекта	Кол-во квартир	Общ. площадь квартир	Типовой (индивидуальный) проект	Кол-во этажей
1	2	3	4	5	6	7
Жилой комплекс "Южный"						
Проектируемые здания и сооружения						
55		4х блочно-секционный жилой дом тип 1	4	989,8	Индивидуальный	3
56		4х блочно-секционный жилой дом тип 1	4	989,8	Индивидуальный	3
57		4х блочно-секционный жилой дом тип 1	4	989,8	Индивидуальный	3
58		4х блочно-секционный жилой дом тип 1	4	989,8	Индивидуальный	3
59		4х блочно-секционный жилой дом тип 1	4	989,8	Индивидуальный	3
60		5х блочно-секционный жилой дом тип 1	5	1250,0	Индивидуальный	3
61		5х блочно-секционный жилой дом тип 1	5	1250,0	Индивидуальный	3
62		3х блочно-секционный жилой дом тип 1	3	744,4	Индивидуальный	3
63		4х блочно-секционный жилой дом тип 2	4	989,8	Индивидуальный	3
64		4х блочно-секционный жилой дом тип 2	4	989,8	Индивидуальный	3
65		3х блочно-секционный жилой дом тип 2	3	744,4	Индивидуальный	3
66		5х блочно-секционный жилой дом тип 1	5	1250,0	Индивидуальный	3
67		5х блочно-секционный жилой дом тип 1	5	1250,0	Индивидуальный	3
68		5х блочно-секционный жилой дом тип 1	5	1250,0	Индивидуальный	3
69		5х блочно-секционный жилой дом тип 1	5	1250,0	Индивидуальный	3
70		4х блочно-секционный жилой дом тип 1	4	989,8	Индивидуальный	3
71		3х блочно-секционный жилой дом тип 2	3	744,4	Индивидуальный	3
72		4х блочно-секционный жилой дом тип 1	4	989,8	Индивидуальный	3
73		5х блочно-секционный жилой дом тип 1	5	1250,0	Индивидуальный	3
74		5х блочно-секционный жилой дом тип 1	5	1250,0	Индивидуальный	3
75		4х блочно-секционный жилой дом тип 2	4	989,8	Индивидуальный	3
76		4х блочно-секционный жилой дом тип 2	4	989,8	Индивидуальный	3
77		4х блочно-секционный жилой дом тип 2	4	989,8	Индивидуальный	3
78		4х блочно-секционный жилой дом тип 2	4	989,8	Индивидуальный	3
79		5х блочно-секционный жилой дом тип 2	5	1250,0	Индивидуальный	3
80		3х блочно-секционный жилой дом тип 1	3	744,4	Индивидуальный	3
81		5х блочно-секционный жилой дом тип 2	5	1250,0	Индивидуальный	3
82		4х блочно-секционный жилой дом тип 2	4	989,8	Индивидуальный	3
83		4х блочно-секционный жилой дом тип 2	4	989,8	Индивидуальный	3
84		3х блочно-секционный жилой дом тип 1	3	744,4	Индивидуальный	3
119.11-119.17		Транспортная подстанция	-	-	407-3-518-88 ПК	1
				31069,0		
Перспективное строительство						
115		Торговый центр	-	-	Индивидуальный	2-3
Жилой комплекс "Западный"						
Проектируемые здания и сооружения						
41		Жилой дом №41	56	3712,0	Индивидуальный	9
42		Жилой дом №42	108	6020,4	Индивидуальный	9
43		Жилой дом №44	56	3712,0	Индивидуальный	9
45		Жилой дом №45	56	3712,0	Индивидуальный	9
46		Жилой дом №46	108	6020,4	Индивидуальный	9
47		Жилой дом №47	108	6020,4	Индивидуальный	9
48		Жилой дом №48	56	3712,0	Индивидуальный	9
50		Жилой дом №50	56	3712,0	Индивидуальный	9
51		Жилой дом №51	56	3712,0	Индивидуальный	9
52		Жилой дом №52	56	3712,0	Индивидуальный	9
119.15-119.17		Транспортные подстанции	-	-	407-3-518-88 ПК	1
				44045,2		
Перспективное строительство						
49		Детский сад/сли на 280 мест	-	-	Индивидуальный	3
53		Общественно-деловой центр на 30 кв.	-	-	Индивидуальный	4
54		Общественно-деловой центр	-	-	Индивидуальный	4
				406636,32		

	Красные линии
	Граница благоустройства проектируемого участка жилых комплексов
	Проектируемые здания и сооружения
	Существующие здания
	Ранее запроектированные
	Перспективное строительство
	Ограждение участков детских садов, школ, спортивных площадок и проездов
	Граница участка существующих